




Budova orlovské synagogy se nacházela u okresní silnice mezi budovou sokolovny a polské školy. Ve třicátých letech 20. století si nechali postavit ortodoxní židé budovu vlastní modlitebny.



Duchovní život obyvatel Orlové se neomezoval jen na oficiální církve, ale působili zde adventisté či spiritisté, jak dokládá výstava prací spiritistů.

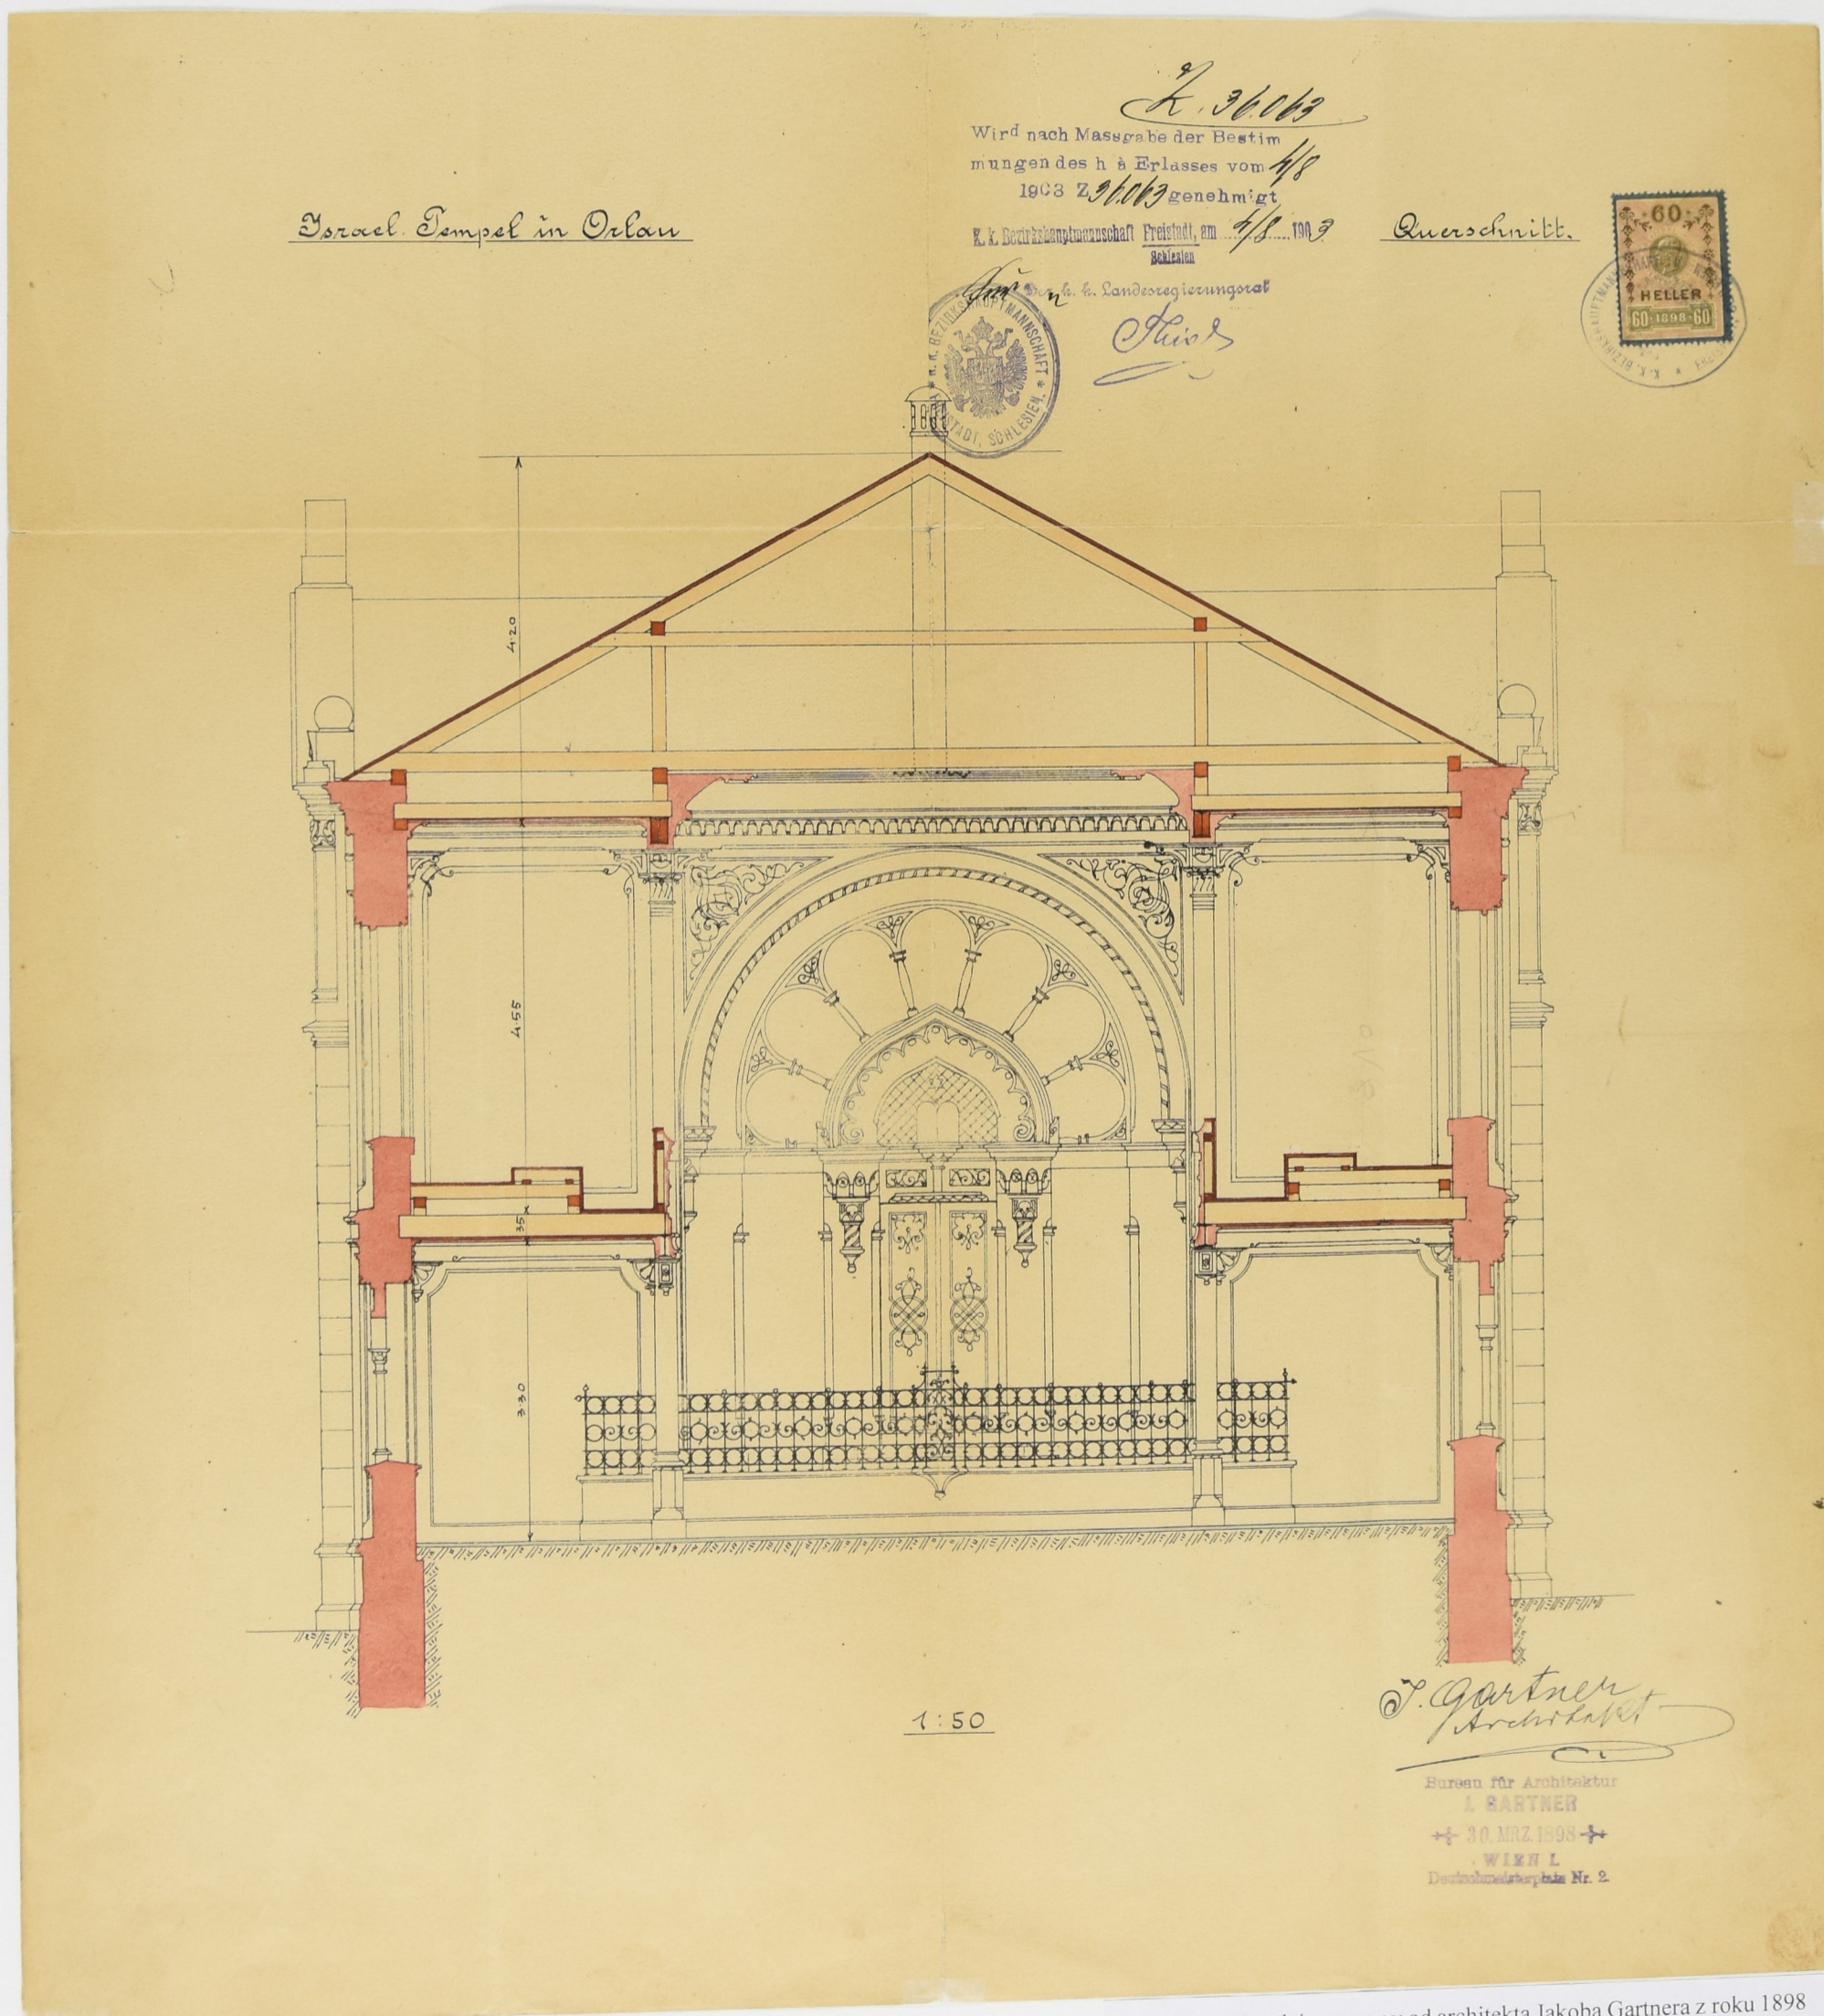

Plán řezu orlovské synagogy od architekta Jakoba Gartnera z roku 1898 nám přibližuje podobu interiéru této pozoruhodné stavby s kovaným zábradlím bimy, postranními emporami pro ženy a zdobně provedenou architekturou schránky na tóru (aron ha-kodeš).